

PROGETTI E COSTRUZIONI
ITALIA

Palma Campania lì 14/08/2023

- Al Signor
Sindaco del Comune di Carbonara di Nola

- Arch. Sibilla Umberto
responsabile UTC

OGGETTO : Osservazione al PUC del Comune di Carbonara di Nola (NA) adottato il 03/07/2023

Il sottoscritto Sorrentino Felice amministratore unico della soc. Progetti e Costruzioni Italia srl con la presente inoltra N° 1 Osservazione al PUC
Cordiali saluti.

Allegati : Osservazione N° 1

L' amministratore unico

PROGETTI E COSTRUZIONI ITALIA SRL
VIA NUOVA SARNO n. 417
80036 PALMA CAMPANIA (NA)
P.IVA: 08053901214

PROGETTI E COSTRUZIONI
I T A L I A

OSSERVAZIONE N° 1

Particelle : 180 – 167 – 344 – 340 – 343 – parte della 339 – parte della 342 (come da planimetria allegata) Foglio 1

Proprietario : Progetti e Costruzioni Italia srl

Ubicazione : Via Casmez - Via Vicinale Sansonetto

Il sottoscritto, Sorrentino Felice nato a Visciano (NA) l'08/10/1961, amministratore unico della soc. Progetti e Costruzioni Italia srl proprietaria delle suddette particelle

CHIEDE



di classificare le suddette particelle, ricadenti nel PUC adottato in zona agricola, in zona produttiva ZTO di progetto D ;

Motivazione : la presente richiesta è dovuta alla circostanza che tale area è limitrofa alle zone produttive esistenti e previste dal PUC ;

tale osservazione vale anche quale manifestazione di interesse per la realizzazione di un investimento produttivo, a supporto dell'attività imprenditoriale condotta dallo scrivente, consistente in particolare nell'attività di lavorazione , sagomatura e vendita di tondini in ferro per cemento armato destinato alle imprese operanti nel settore delle costruzioni civili.

Cordiali saluti.

PROGETTI E COSTRUZIONI ITALIA SRL
VIA NUOVA SARNO, 417
80036 PALMA CAMPANIA (NA)
P.IVA: 08053901214

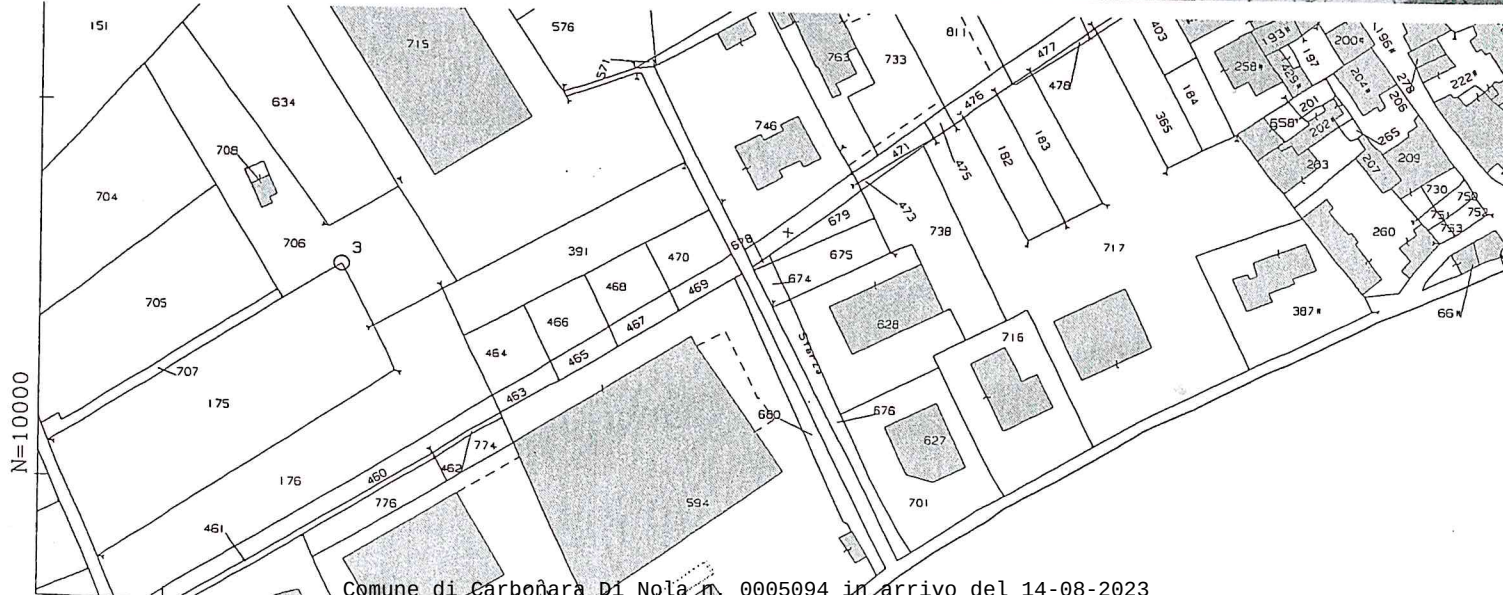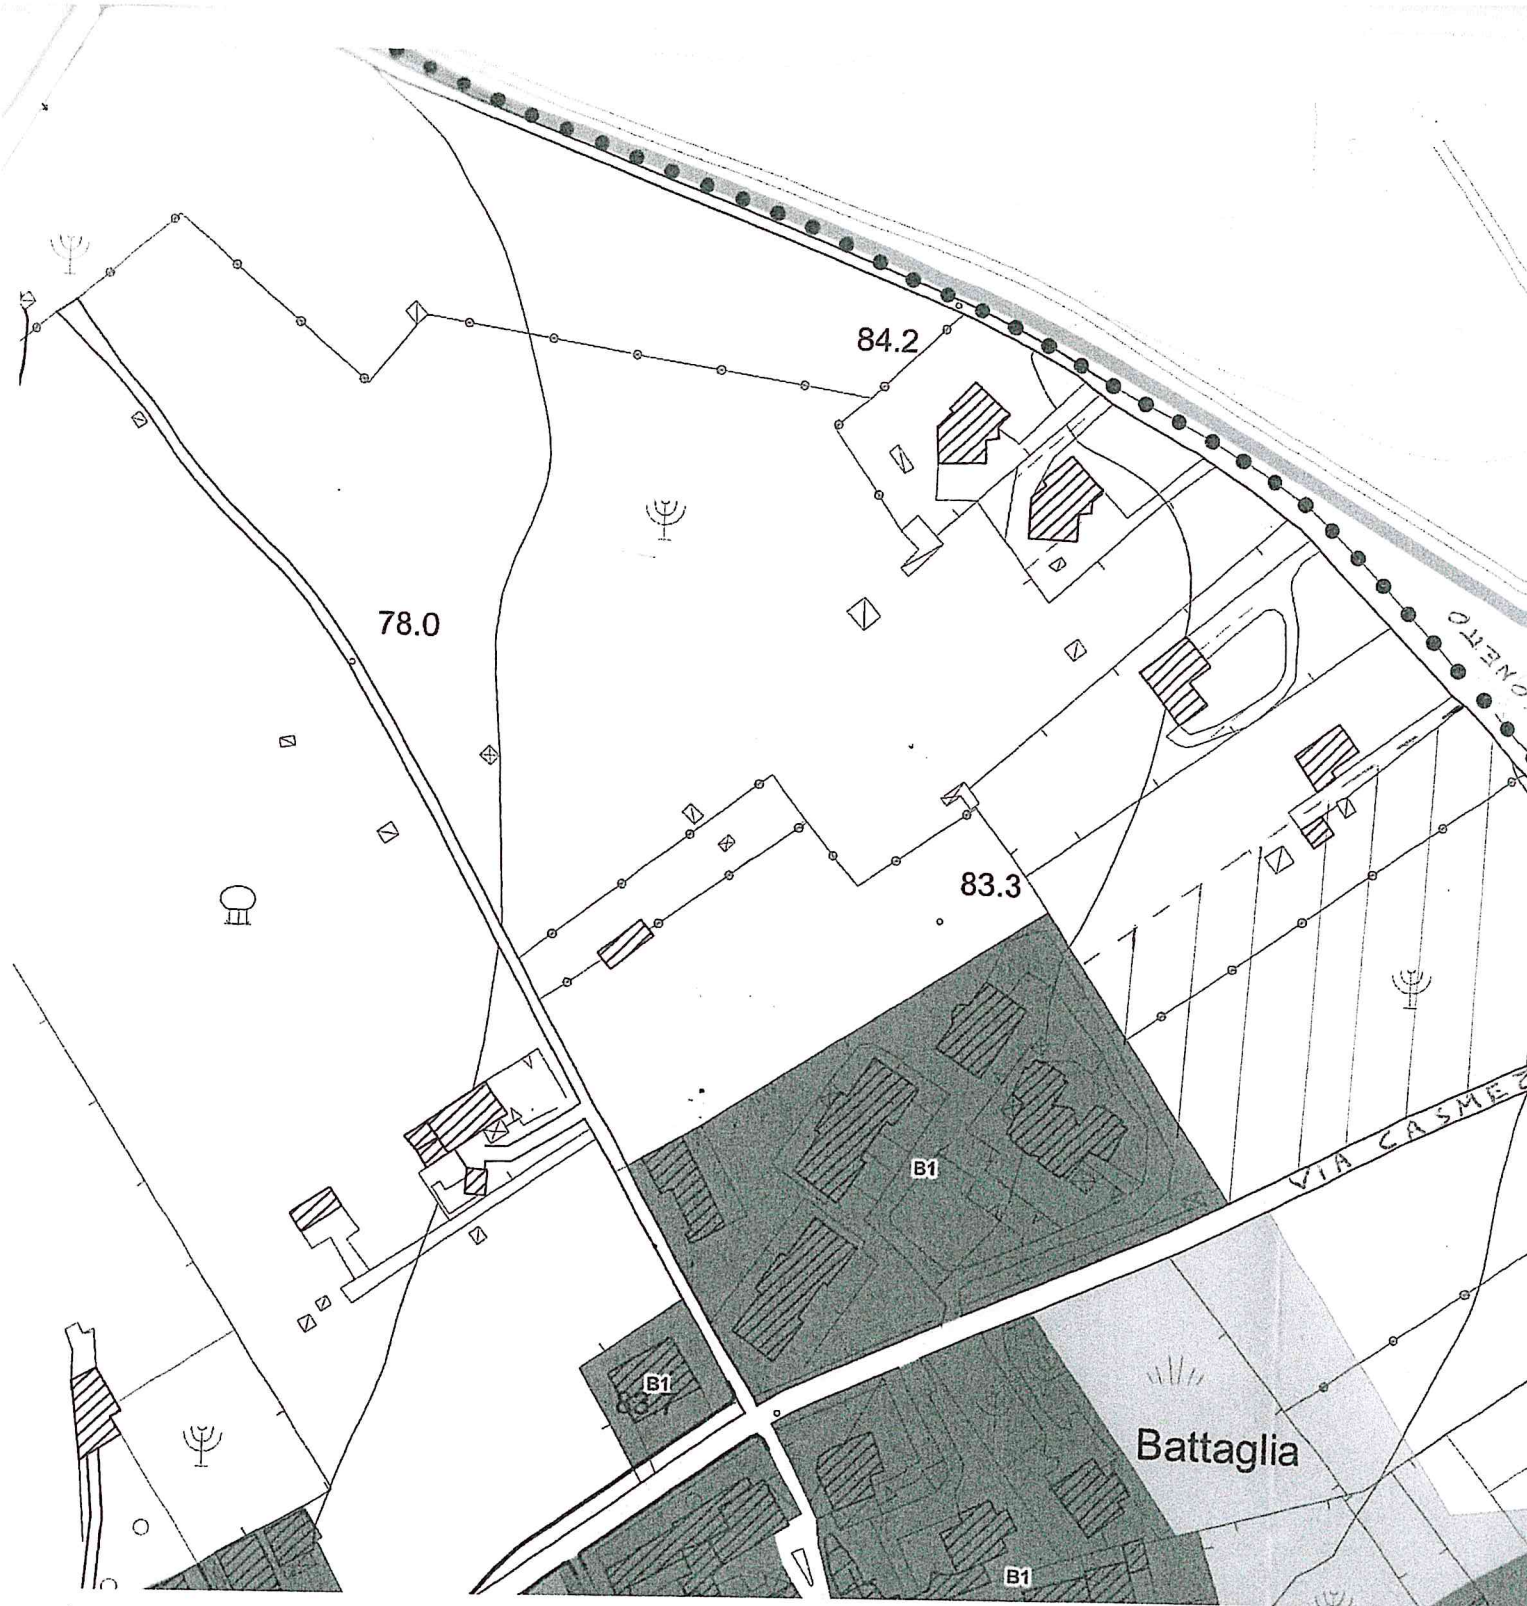





AREA OGGETTO
DI OSSERVAZIONE N.
VIA CASMEZ
VIA VICINALE SANSONETTO
PART. LLE 180-167-344
340-343
PARTE DELLA 339
" " 342



14-Giu-2023 18:23:52
Protocollo pratica T395296/2023

Scala originale: 1:2000
Dimensione cornice: 776.000 x 552.000 metri

Comune: (NA) CARBONARA DI NOLA
Foglio: 1