


## Mobilità esistente - grafo

|                                                      |   |   |
|------------------------------------------------------|---|---|
| <p><b>Tavola<br/>D.01</b></p> <p>Scala 1 : 5.000</p> | <p>Convenzione del 10 novembre 2020</p> <p><i>Progettista</i><br/> <b>ROGER &amp; C. soc. coop. a r.l.</b></p> <p><i>Responsabile unico del procedimento</i><br/>           Arch. Umberto Sibilla</p> <p><i>Supporto all'RUP</i><br/>           Pianif. Terr. Andrea De Nicola</p> | <p>Firma</p> <p><b>roger &amp; c.</b><br/>           società cooperativa a r.l.<br/>           ingegneria civile edili<br/>           amministrativa e servizi<br/>           Ditta Ing. Carlo Gerundo I.R.D.</p> <p><i>[Signature]</i></p> <p><b>UFFICIO REGIONALE DEL TERRITORIO</b><br/>           Ing. CARLO GERUNDO<br/>           P. 04/02/2021</p> |
|                                                      | <p><i>Sindaco</i>                      <i>Assessore all'Urbanistica</i><br/>           Dott. Antonio Iannicelli    Arch. Salvatore Maffettone</p>   | <p>Timbro</p> <p>Nome file</p>   |
| <p>marzo 2023</p>                                    | <p>Carta Tecnica Regionale della Campania 2011</p>   | <p>D.01-Mobilità esistente-grafico.pdf</p>   |

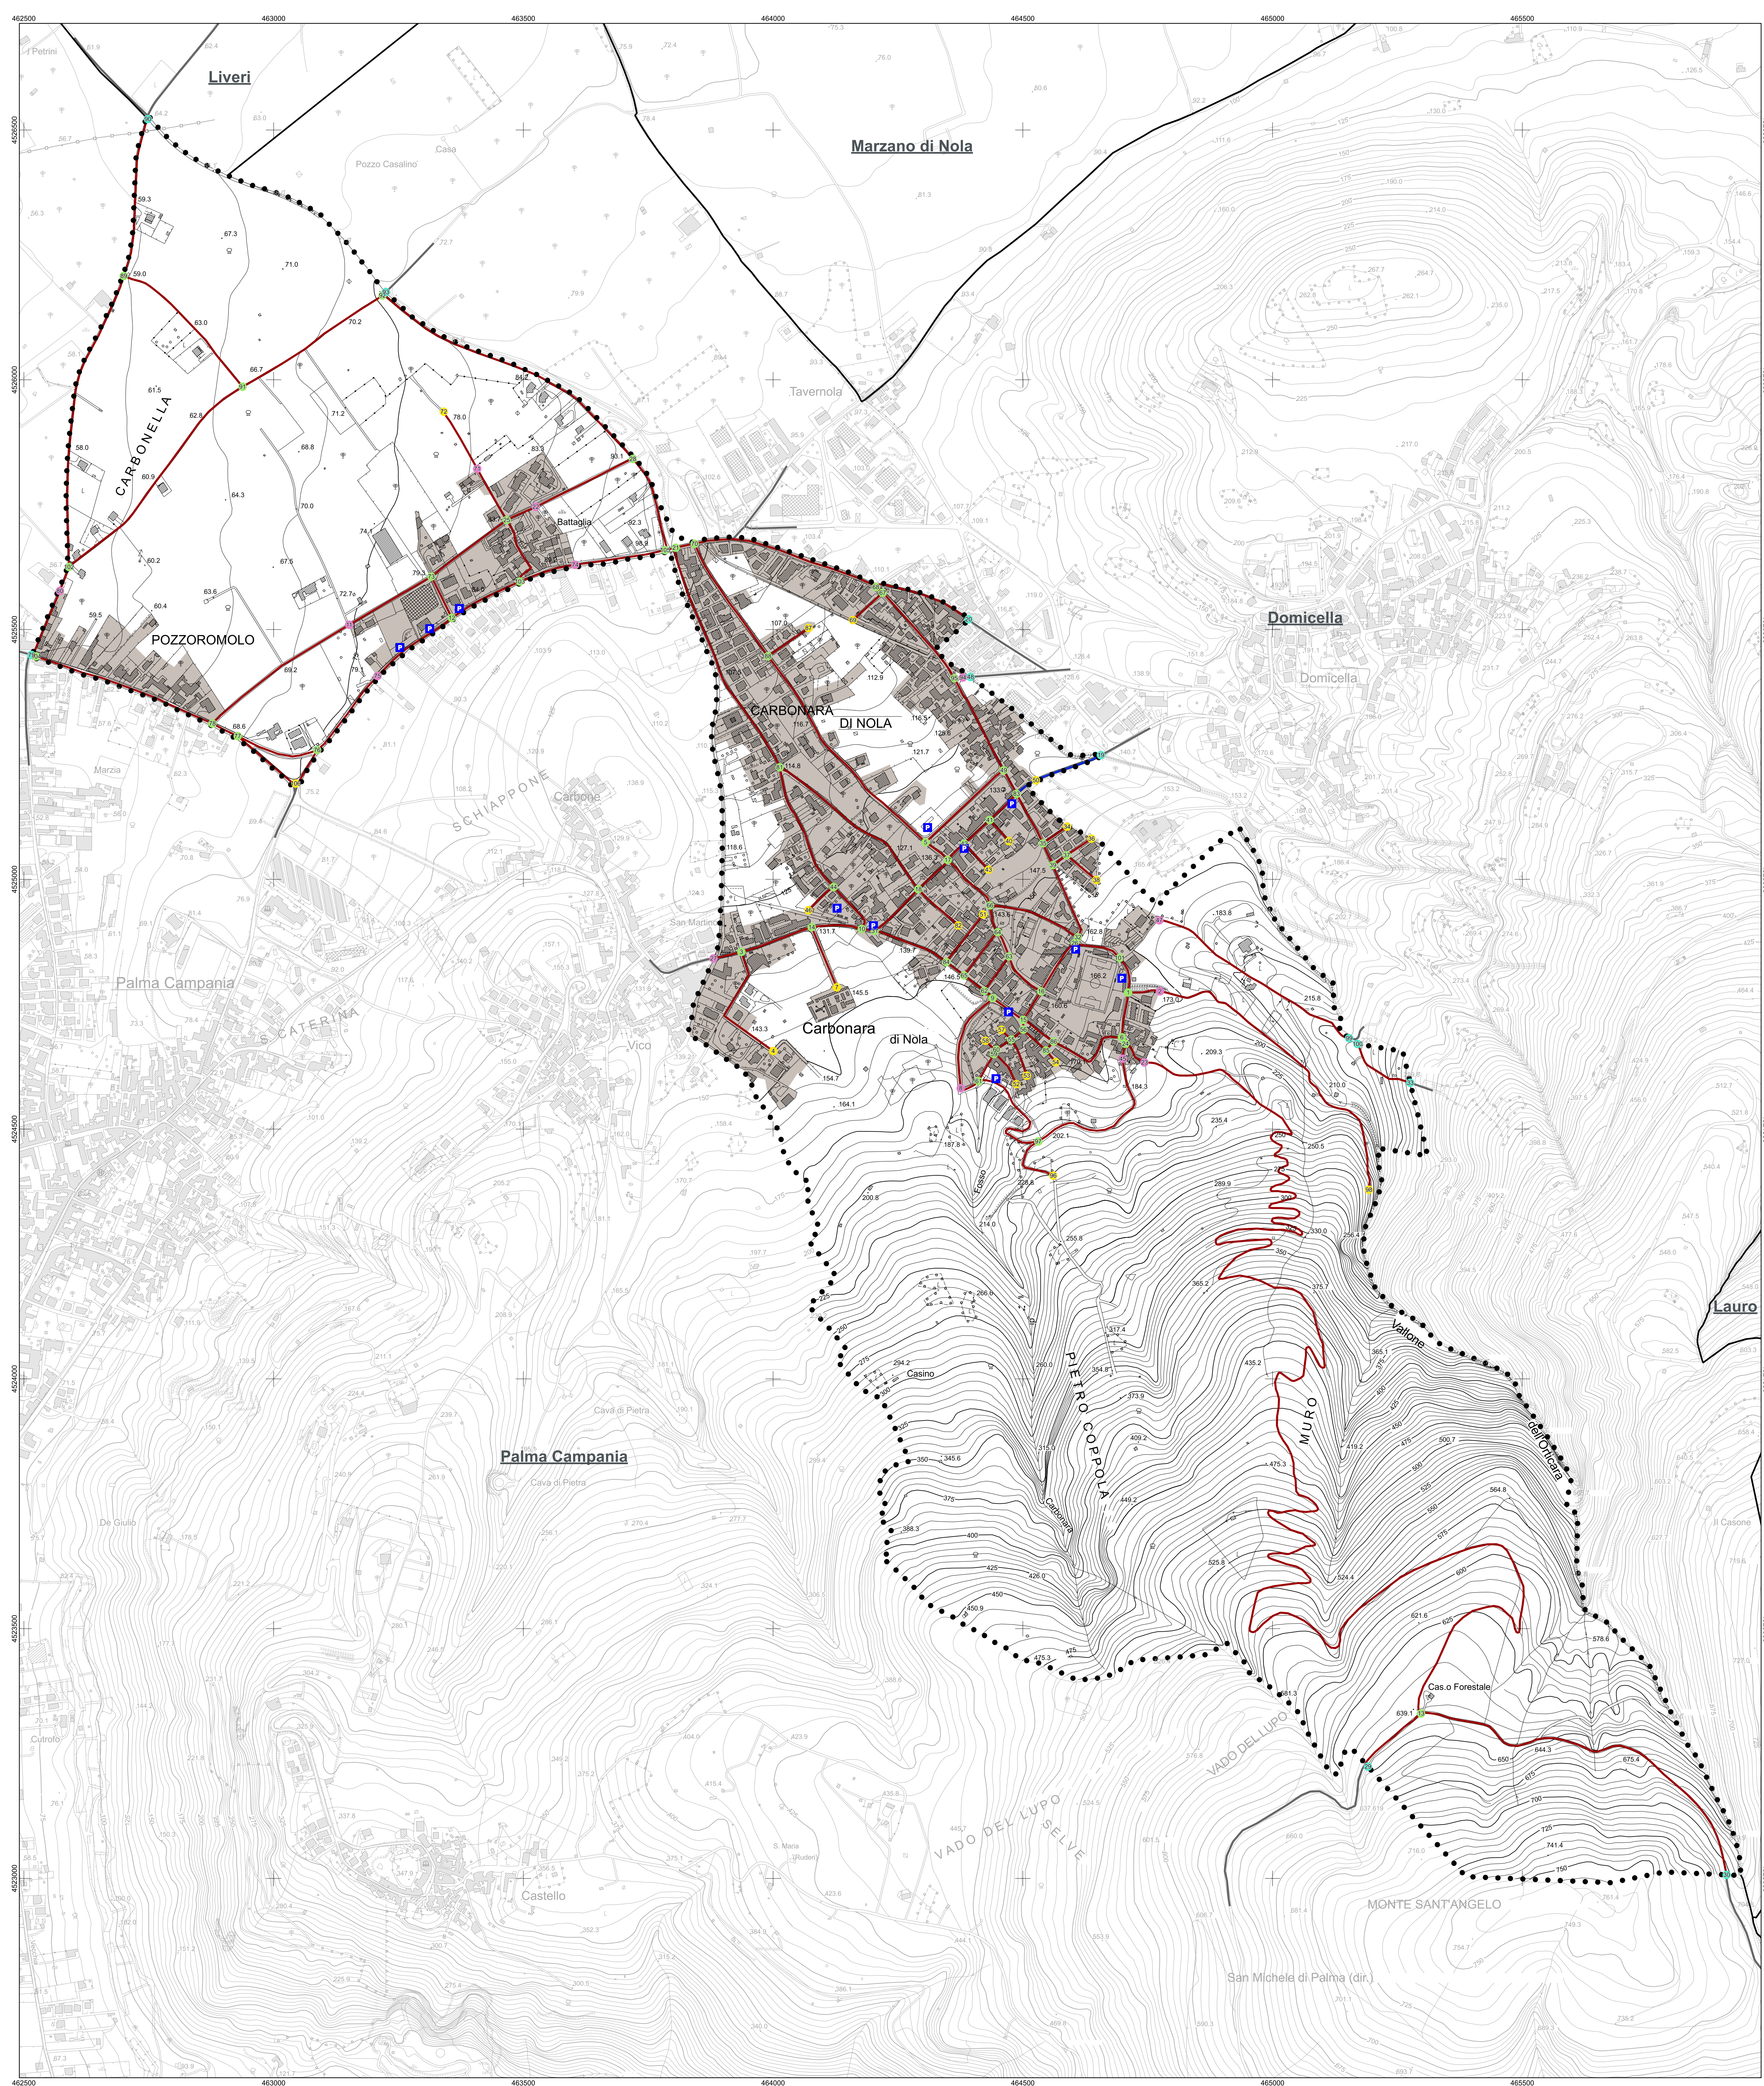

-  Confine comunale
-  centro abitato (art. 4, DLgs 285/1992)
- arco:
  -  Tratto su gomma - comunale
  -  Tratto su gomma - provinciale
- nodo:
  -  di confine
  -  di passaggio d'ambito
  -  intersezione
  -  terminale
- parcheggio:
  -  a raso



Elementi n° 448111-448112-448123-448124

Scala 1:5 000



| DATI INFORMATIVI                                                  |                                                                                            |
|-------------------------------------------------------------------|--------------------------------------------------------------------------------------------|
| RAPPRESENTAZIONE CONFORME UNIVERSALE TRASVERSA DI MERCATORE (UTM) |                                                                                            |
| SISTEMA DI RIFERIMENTO:                                           | ETRS89, realizzazione ETRF2000 (epoca 2008):<br>ellissoide GRS80, longitudine da Greenwich |
| ALTIMETRIA:                                                       | in metri riferita al mareografo di Genova (1942)                                           |
| TAGLIO CARTOGRAFICO:                                              | Sistema Geografico ED50<br>(Ellissoide internazionale con orientamento medio europeo)      |
| EQUIDISTANZA:                                                     | Curve di livello ordinarie 5 m (per le curve tratteggiate 2,5 m)                           |


| COORDINATE DEI VERTICI D'ELLEMMENTO |                                                                                     |           |           |           |           |
|-------------------------------------|-------------------------------------------------------------------------------------|-----------|-----------|-----------|-----------|
| SISTEMA                             |                                                                                     | VERTICE   |           |           |           |
|                                     |                                                                                     | NO        | NE        | SO        | SE        |
| GEOGRAFICO<br>ETR89                 |  | 40°53'56" | 40°53'56" | 40°52'28" | 40°52'06" |
|                                     |  | 14°32'27" | 14°34'57" | 14°32'27" | 14°34'57" |
| UTM-ETRF2000<br>Fuso 33             | N                                                                                   | 4527662   | 4527625   | 4524887   | 4525849   |
|                                     | E                                                                                   | 461325    | 464834    | 461310    | 464821    |
| UTM-ED50<br>Fuso 33                 | N                                                                                   | 4527836   | 4527019   | 4525091   | 4525043   |
|                                     | E                                                                                   | 461393    | 464903    | 461379    | 464930    |
| GAUSS BOAGA/Romano<br>Fuso ET       | N                                                                                   | 4527660   | 4527632   | 4524874   | 4524867   |
|                                     | E                                                                                   | 461323    | 2464843   | 2461318   | 2464833   |

Le coordinate segnate in cornice sono nel sistema UTM - ETRF2000  
La parametratura UTM-ED50 è indicata in cornice con il segno convenzionale  
La parametratura Gauss Boaga è indicata in cornice con il segno convenzionale  
La graduazione geografica è riferita al sistema ETRS89, realizzazione ETRF2000 (2008)

|                  |             |           |
|------------------|-------------|-----------|
| 430              | 431         | 432       |
| Caserta Ovest    | Caserta Est | Benevento |
| 446-447          | 448         | 449       |
| Napoli           | Ercolano    | Avellino  |
| 465              | 466         | 467       |
| Isola di Procida | Sorrento    | Salerno   |



| SITUAZIONE 1:10 000 E 1:5 000 |    |   |    |
|-------------------------------|----|---|----|
| 01                            | 02 | 03   | 04 |
| 05                            | 06 | 07   | 08 |
| 09                            | 10 | <div style="display: flex; align-items: center; justify-content: center;"> <div style="text-align: center; margin-right: 5px;">4<br/>11<br/>3</div> <div style="border: 1px solid black; padding: 5px; text-align: center;"> </div> <div style="text-align: center; margin-left: 5px;">1<br/>12<br/>2</div> </div> |    |
| 13                            | 14 | 15   | 16 |

LIMITI AMMINISTRATIVI  
alla CTRN della Regione Campania ed.2004


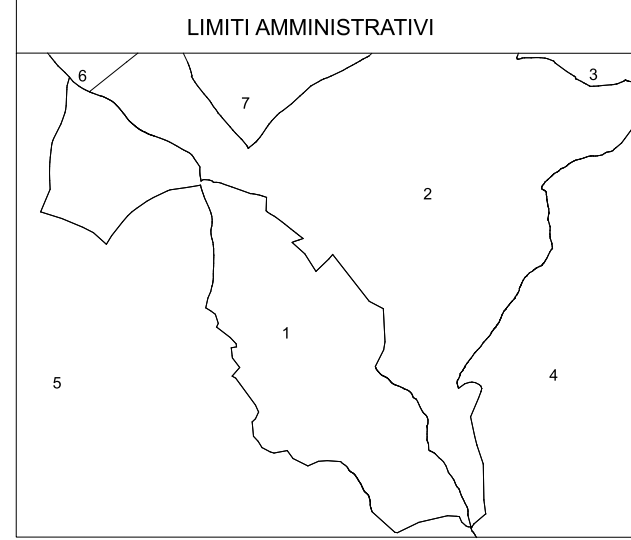


| Serie | Fotogramma | Data       |
|-------|------------|------------|
| 0168  | 0460-0458  | 07.05.2011 |
| 0168  | 0458-0461  | 07.05.2011 |
| 0168  | 0456-0459  | 07.05.2011 |



| REGIONE : | COMUNE :                  |
|-----------|---------------------------|
| Campania  | 1 Carbonara di Nola       |
|           | 2 Domicella               |
|           | 3 Pago del Vallo di Lauro |
|           | 4 Lauro                   |
|           | 5 Palma Campania          |
|           | 6 Liveri                  |
|           | 7 Marzano di Nola         |

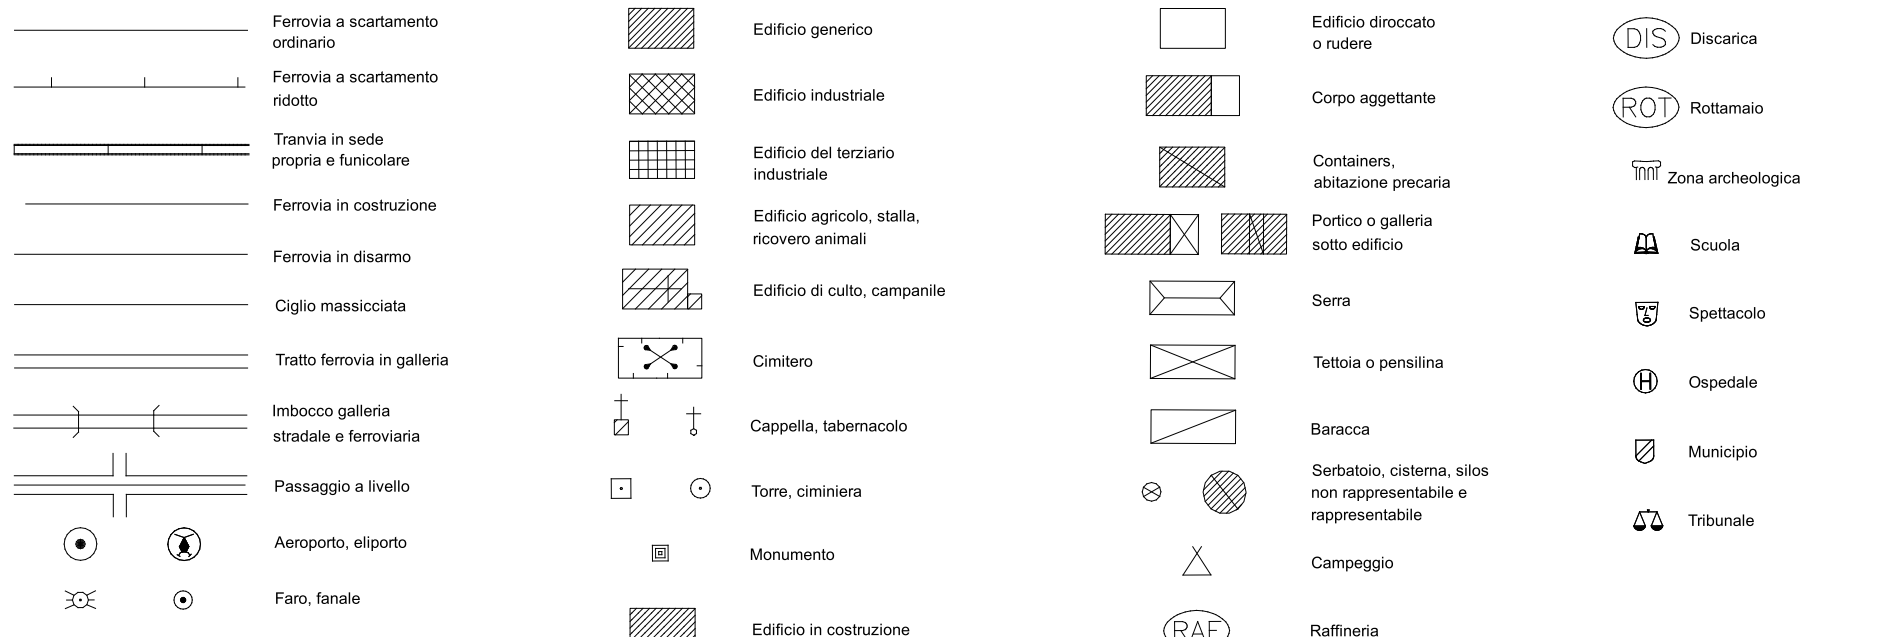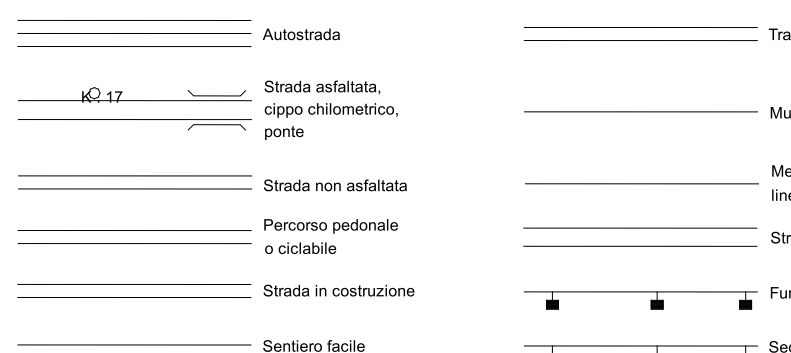

## SERVIZI

   Elettrodotto ad alta tensione, con pali  
 Elettrodotto a media tensione, con pali  
 Cavo aerea, senza elettrodotto  
 Cavo di trasmissione  
 Ossello  
 Acquedotto siphonizzato (Aerato)  
 Interruttore  
 Impianto idrico, fittuario  
 Antenna per telecomunicazioni  
 Deposito  
 Stazione, infrastruttura elettrica  
 Stazione di rifornimento

## OROGRAFIA

   Cuneo di livello costante  
 Cuneo di livello costante  
| VEGETAZIONE      |  | CONFINI                  |  | PUNTI TOPOGRAFICI                        |  |
|------------------|--|--------------------------|--|------------------------------------------|--|
| Linea di collina |  | Banco fuso               |  | Muro a petto                             |  |
| Linea di laguna  |  | Albero generico, vigneto |  | Muro di sostegno                         |  |
| Linea di bosco   |  | Ulivo, frutteto          |  | Palizzata, cancellata, ret. filo spinato |  |
| Flora di alberi  |  | Algarine, laico          |  | Saga                                     |  |
| Flora di viti    |  | Croci, abete             |  | Linea comunale                           |  |
| Flora di olivi   |  | Pagina pio               |  | Linea regionale                          |  |
| Flora di agrumi  |  | Croci, macchia           |  |                                          |  |
| Flora di frutici |  | Lenico, quercia          |  |                                          |  |
| Macchia, arto    |  | Pizzo, castagno          |  |                                          |  |