



COMUNE DI CARBONARA DI NOLA
Città Metropolitana di Napoli


PIANO URBANISTICO COMUNALE (Lr 16/2004 - Regolamento 5/2011)

Mobilità di progetto - classificazione funzionale

Tavola F.03 Scala 1: 5.000	Convenzione del 10 novembre 2020		Firma Ing. CARLO GERARDO PND N. 6321
	Progettista ROGER & C. soc. coop. a r.l.		
	Responsabile unico del procedimento Arch. Umberto Sibilla		
	Supporto al RUP Pianif. Terr. Andrea De Nicola		
Sindaco Dott. Antonio Iannicelli		Assessore all'Urbanistica Arch. Salvatore Maffettone	Timbro Nome file F.03-Mobilità di progetto-classificazione funzionale.pdf
marzo 2023		Carta Tecnica Regionale della Campania 2011	

Legenda

- Confine comunale
- centro abitato (art. 4, DLgs 285/1992)
- arco:
 - TIPO C - extraurbana secondaria
 - TIPO E - urbana di quartiere
 - TIPO F1 - urbana locale
 - TIPO F2 - extraurbane locali
- n-esimo nodo di intersezione con:
 - confluenza di strade appartenenti alla rete secondaria
 - confluenza di strade appartenenti alla rete secondaria e alla rete locale
 - confluenza di strade appartenenti alla rete locale
- parcheggio:
 - in destinazione (punto 1b del Dm 4/1/1990)

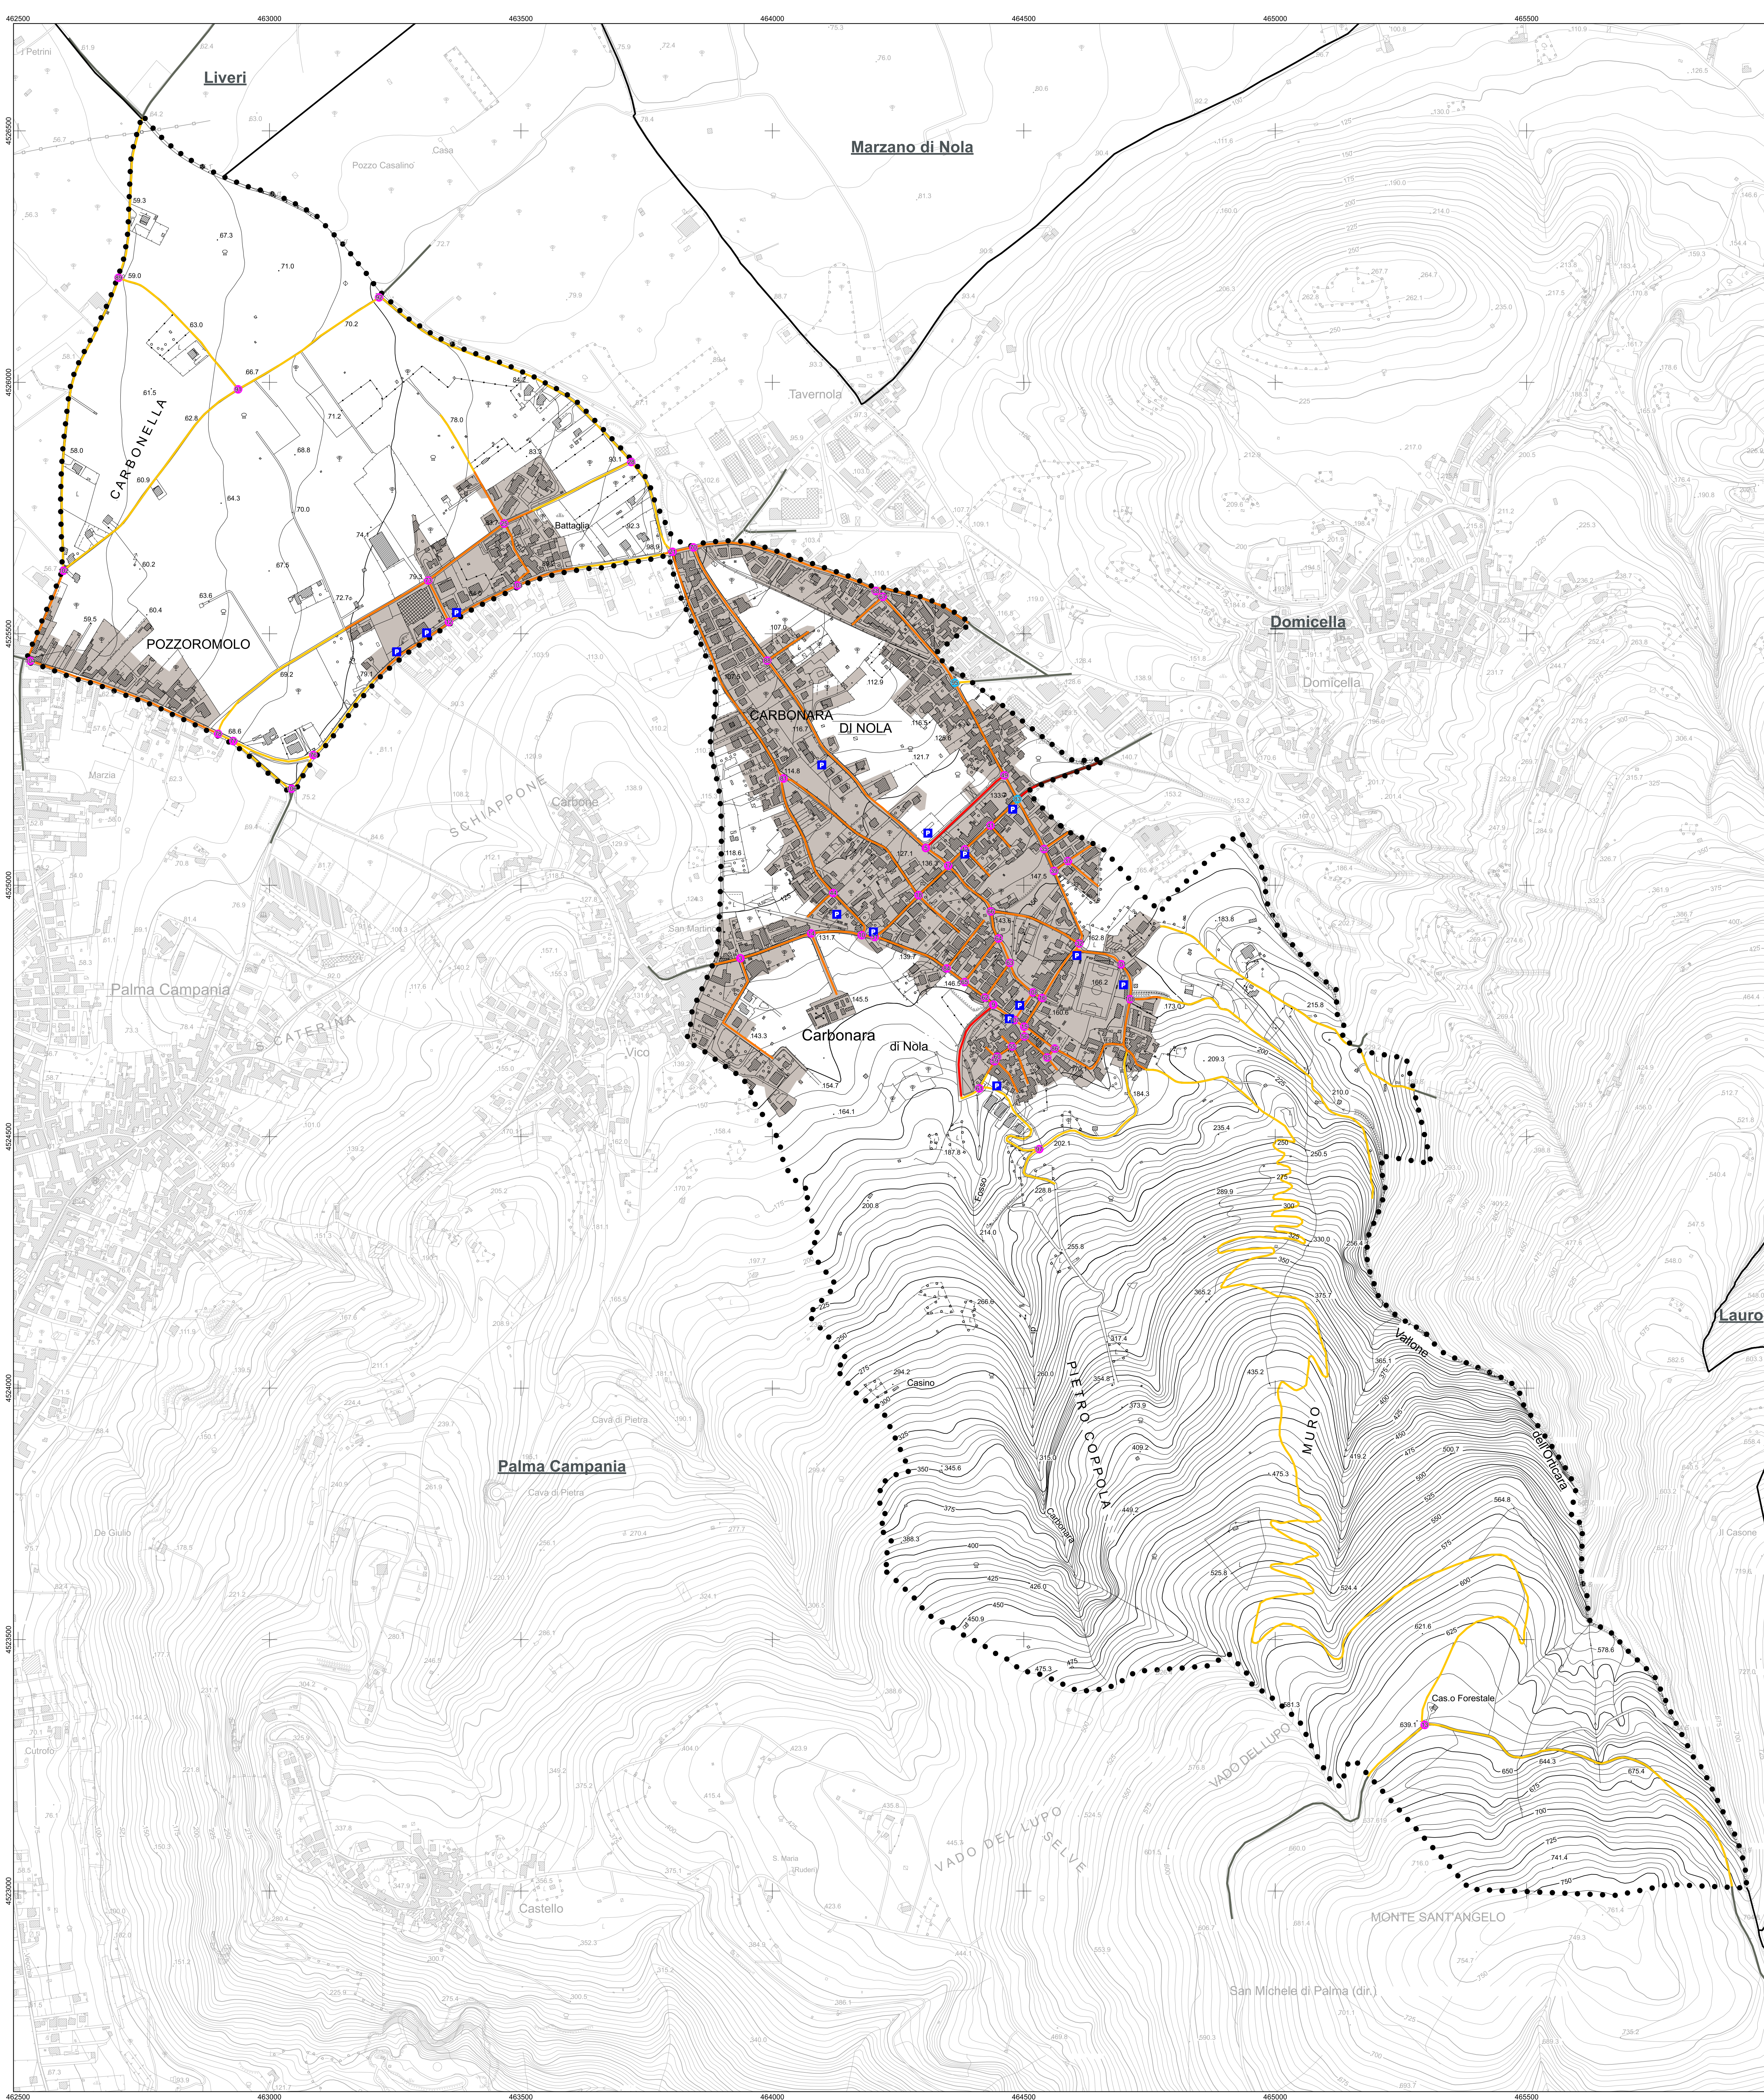

REGIONE CAMPANIA

CARTA TECNICA NUMERICA REGIONALE derivata dal DataBase Topografico

Elementi n° 448111-448112-448123-448124

Scala 1:5 000



DATI INFORMATIVI	
RAPPRESENTAZIONE CONFORME UNIVERSALE TRASVERSA DI MERCATORE (UTM)	
SISTEMA DI RIFERIMENTO: ETRS89, realizzazione ETRF2000 (epoca 2008), ellissoide GR80, longitudine da Greenwich	
ALTIMETRIA: in metri riferita al mareografo di Genova (1942)	
TAGLIO CARTOGRAFICO: Sistema Geografico ED50 (Ellissoide internazionale con orientamento medio europeo)	
EQUIDISTANZA: Curve di livello ordinarie 5 m (per le curve tratteggiate 2,5 m)	


COORDINATE DEI VERTICI DELL'ELEMENTO					
SISTEMA		VERTICE			
		NO	NE	SO	SE
GEOGRAFICO ETRS89	0	40°53'56"	40°53'56"	40°52'28"	40°52'28"
	1	14°32'27"	14°34'57"	14°32'27"	14°34'57"
UTM-ETRF2000 Fuso 33	N	4527642	4527625	4524867	4524849
	E	461325	464834	461310	464821
UTM-ED50 Fuso 33	N	4527836	4527819	4525061	4525043
	E	461393	464903	461379	464890
GAUSS BOAGA-Roma40 Fuso Est	N	4527650	4527632	4524874	4524857
	E	2481333	2484843	2481318	2484830

Le coordinate segnate in cornice sono nel sistema UTM - ETRF2000
La parametratura UTM-ED50 è indicata in cornice con il segno convenzionale
La parametratura Gauss Boaga è indicata in cornice con il segno convenzionale
La graduazione geografica è riferita al sistema ETRS89, realizzazione ETRF2000 (2008):

SITUAZIONE 1:50 000 IGM			
430	431	432	
Caserta Ovest	Caserta Est	Benevento	
446-447	448	449	
Napoli	Ercolano	Avellino	
465	466	467	
Isola di Procida	Sorrento	Salerno	

SITUAZIONE 1:10 000 E 1:5 000			
01	02	03	04
05	06	07	08
09	10	4	1
		3	2
13	14	15	16

LIMITI AMMINISTRATIVI
estratti dalla CTR della Regione Campania ed 2004

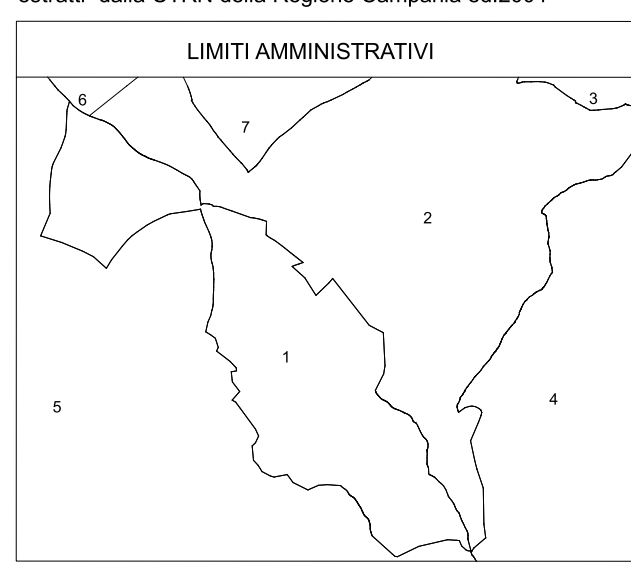

Serie	Fotogramma	Data
0168	0450-0458	07.05.2011
0168	0458-0461	07.05.2011
0168	0458-0459	07.05.2011

REGIONE: Campania
COMUNE: 1 Carbonara di Nola
2 Domicella
3 Pozzo del Vallo di Lauro
4 Lauro
5 Palma Campania
6 Liveri
7 Marzano di Nola

Autosstrada	Terrazzo
Strada statale, tipo chilometrico, zona	Muratura
Strada non statale	Muratura stradale e linea spartitraffico
Pericolo pedonale o ciclabile	Strada in galleria
Strada in costruzione	Pavimento, calcestruzzo
Servizio fatic	Segnaletica

Ferrata a scartamento ordinario	Edificio generico	Edificio dislocato	DIS
Ferrata a scartamento ridotto	Edificio industriale	Corpo aggettato	ROU
Tramvia in sede propria e funzionale	Edificio del terziario industriale	Container, edificio prefabbricato	Zone antropiche
Ferrata in dissenso	Edificio agricolo, villa, nuovo annesso	Portico e galleria sotto edificio	Scuola
Ciglio massicciata	Edificio di culto, capanna	Serra	Sanatorio
Tratto ferroviario in galleria	Cimitero	Tettoia o pensilina	Quartiere
Infossco galleria strada e ferroviaria	Capello, monumento	Baracca	Municipio
Passeggi a livello	Torre, campanile	Servizio, sistema, sala non rappresentativa e rappresentativa	Torretta
Aeroporto, elipista	Monumento	Campeggio	
Fari, torione	Edificio in costruzione	RAF	RAF

SERVIZI
Elettrodotto ad alta tensione, con tralicci
Elettrodotto a media tensione, con pali
Cable aerea, cavi a traliccio
Ossidato
Acquedotto sproporzionato, interrato
Materiatoio
Impianto elettrico, fotovoltaico
Antenna per telecomunicazione
Deposizione
Stazione, infrastruttura elettrica
Stazione di riferimento e di servizio

OROGRAFIA
Curve di livello distinte
Curve distinte incise
Curve di livello ordinate
Curve di livello incise
Curve di livello assillate
Ciglio di fango
Scarpata naturale
Scarpata artificiale
Scarpata con accessi verticali, orizzontali
Obelisco, piramide
Stalattite, stalagmite, deposito sabbioso
Rocce
Ciglio di area estranea, cave

IDROGRAFIA
Canale d'acqua > 1 m
Canale d'acqua < 1 m
Canale rigato o scivolo
Vasca a pendenza variabile
Alveamento, fontana, sorgente
Palude
Birga, piscina, cisterna
Prato
Condotta forata
Condotta forata sotterranea

VEGETAZIONE
Linee di cultura
Linee di taglie
Linee di bosco
File di alberi
File di viti
File di olivi
File di agrumi
File di frutteti
File di palme
Macchia, prato

CONFINI
Muro a secco
Muro di tegole
Muro di sostegno
Palizzata, cancellata, rete di ferro
Sape
Linee comunali
Linee regionali

PUNTI TOPOGRAFICI
Vertice della rete IGM85
Vertice della rete regionale di riferimento
Capocanto di rotazione